

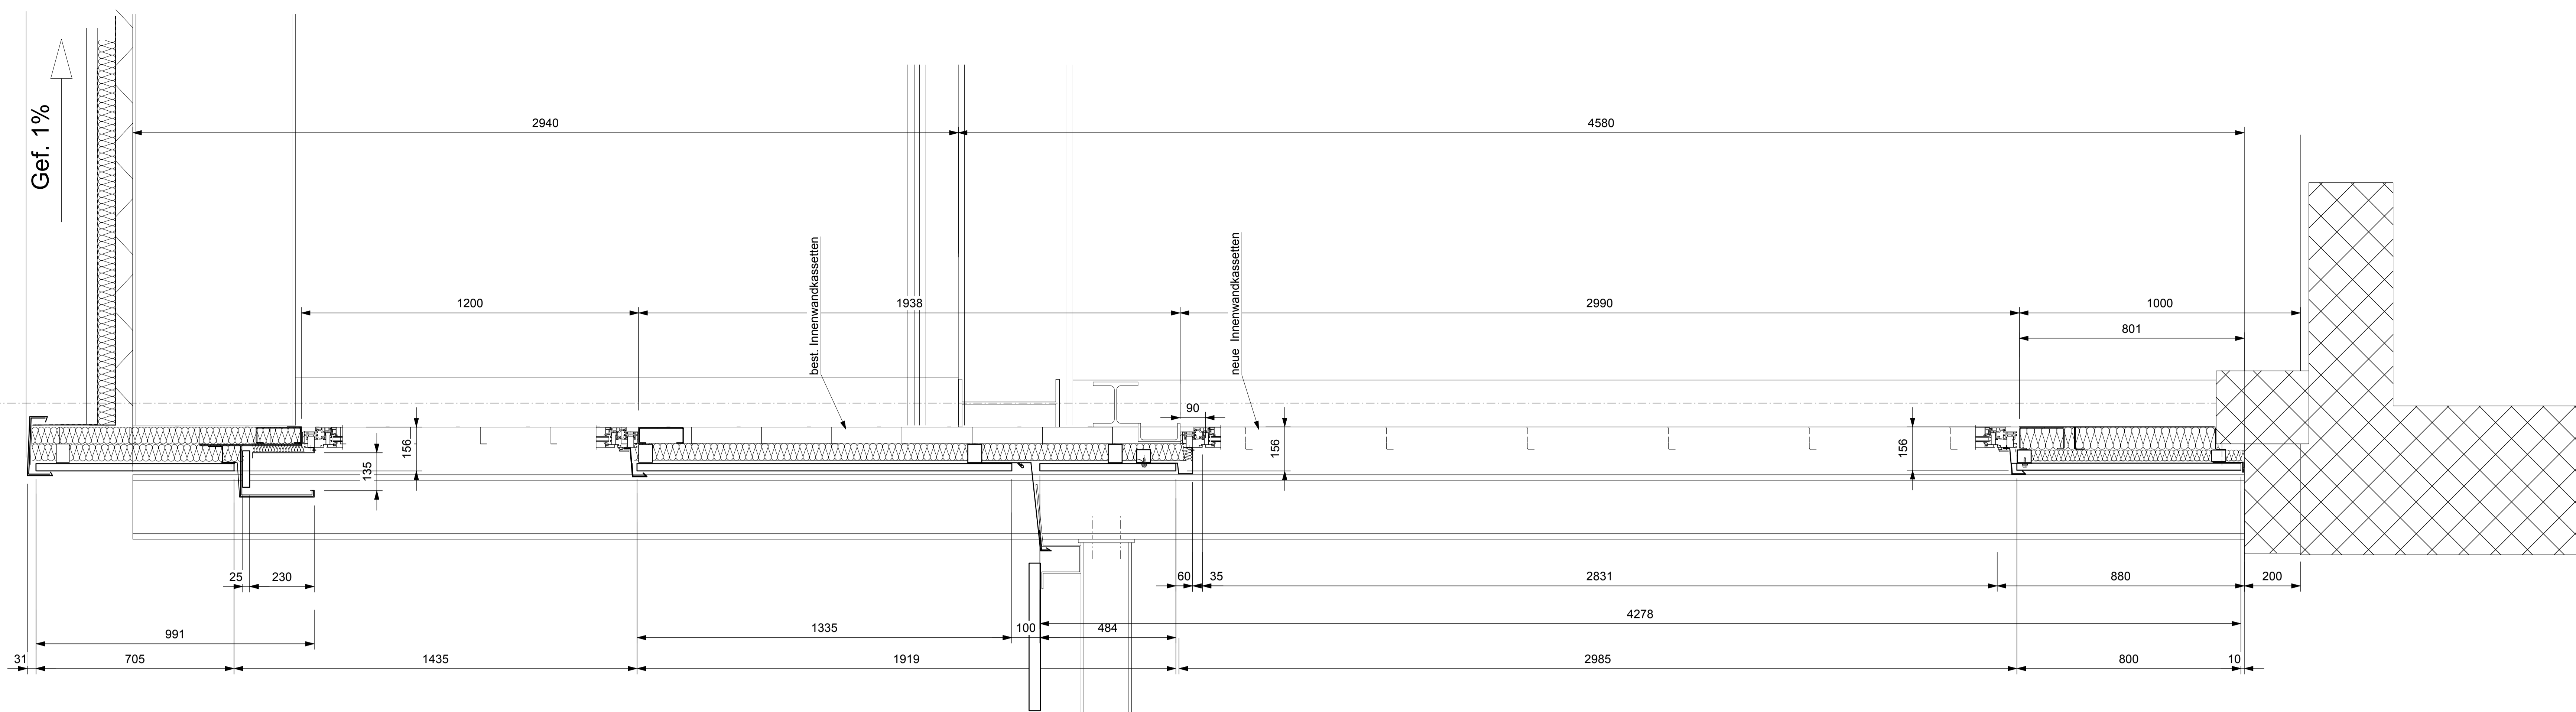


F / H

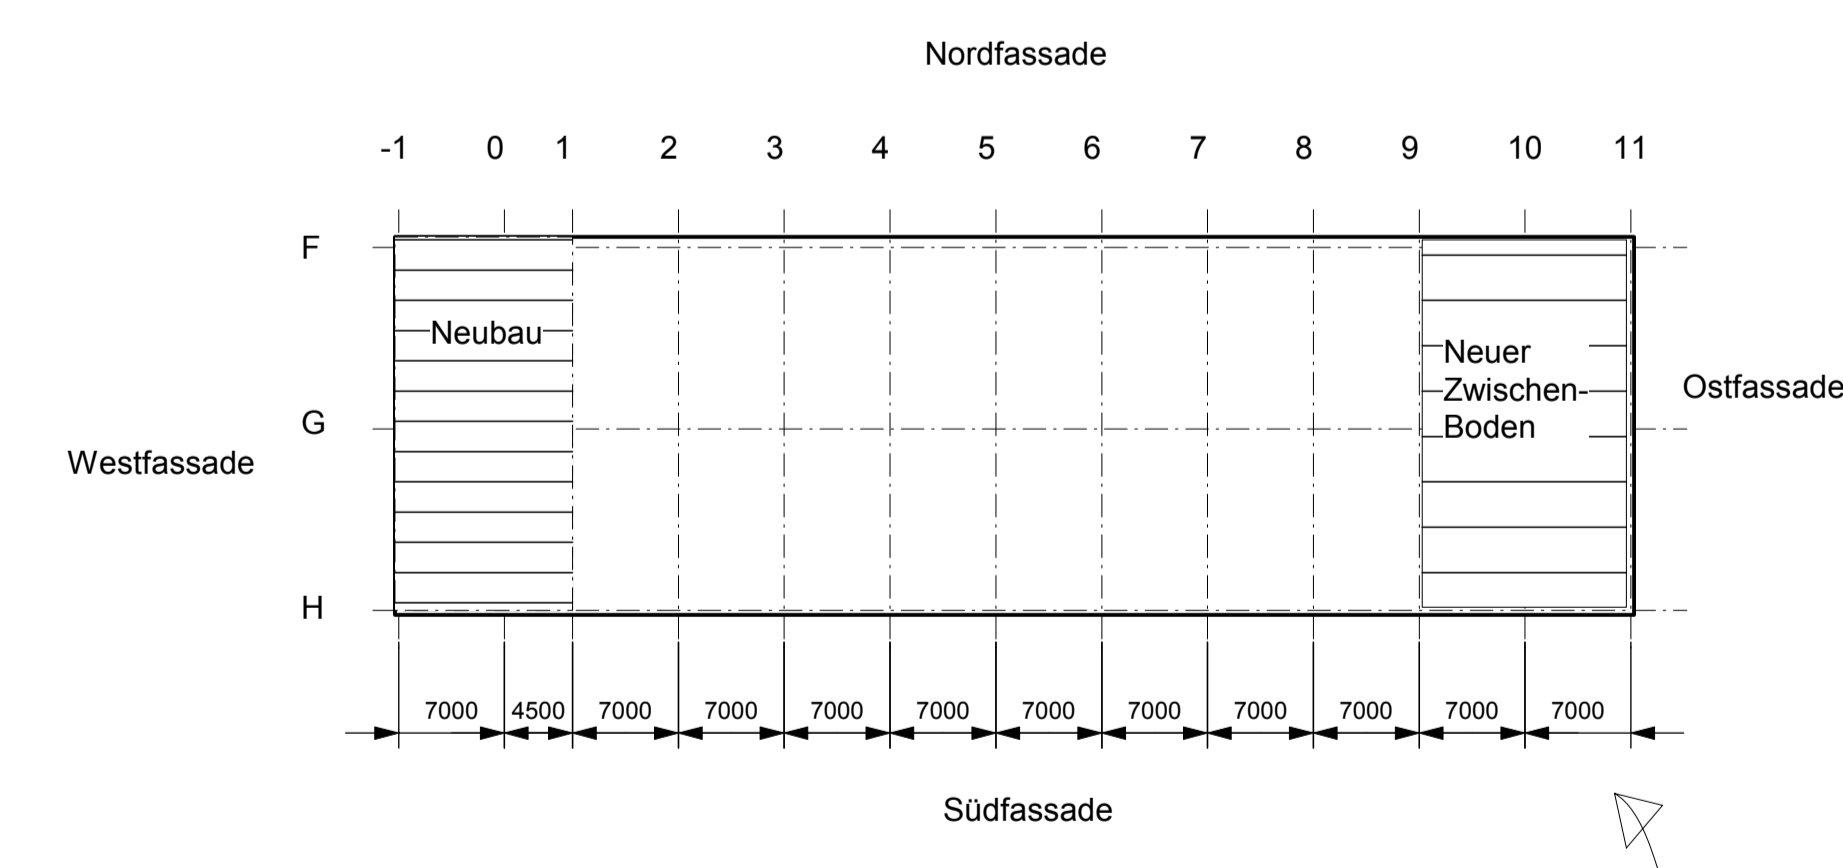

F / H

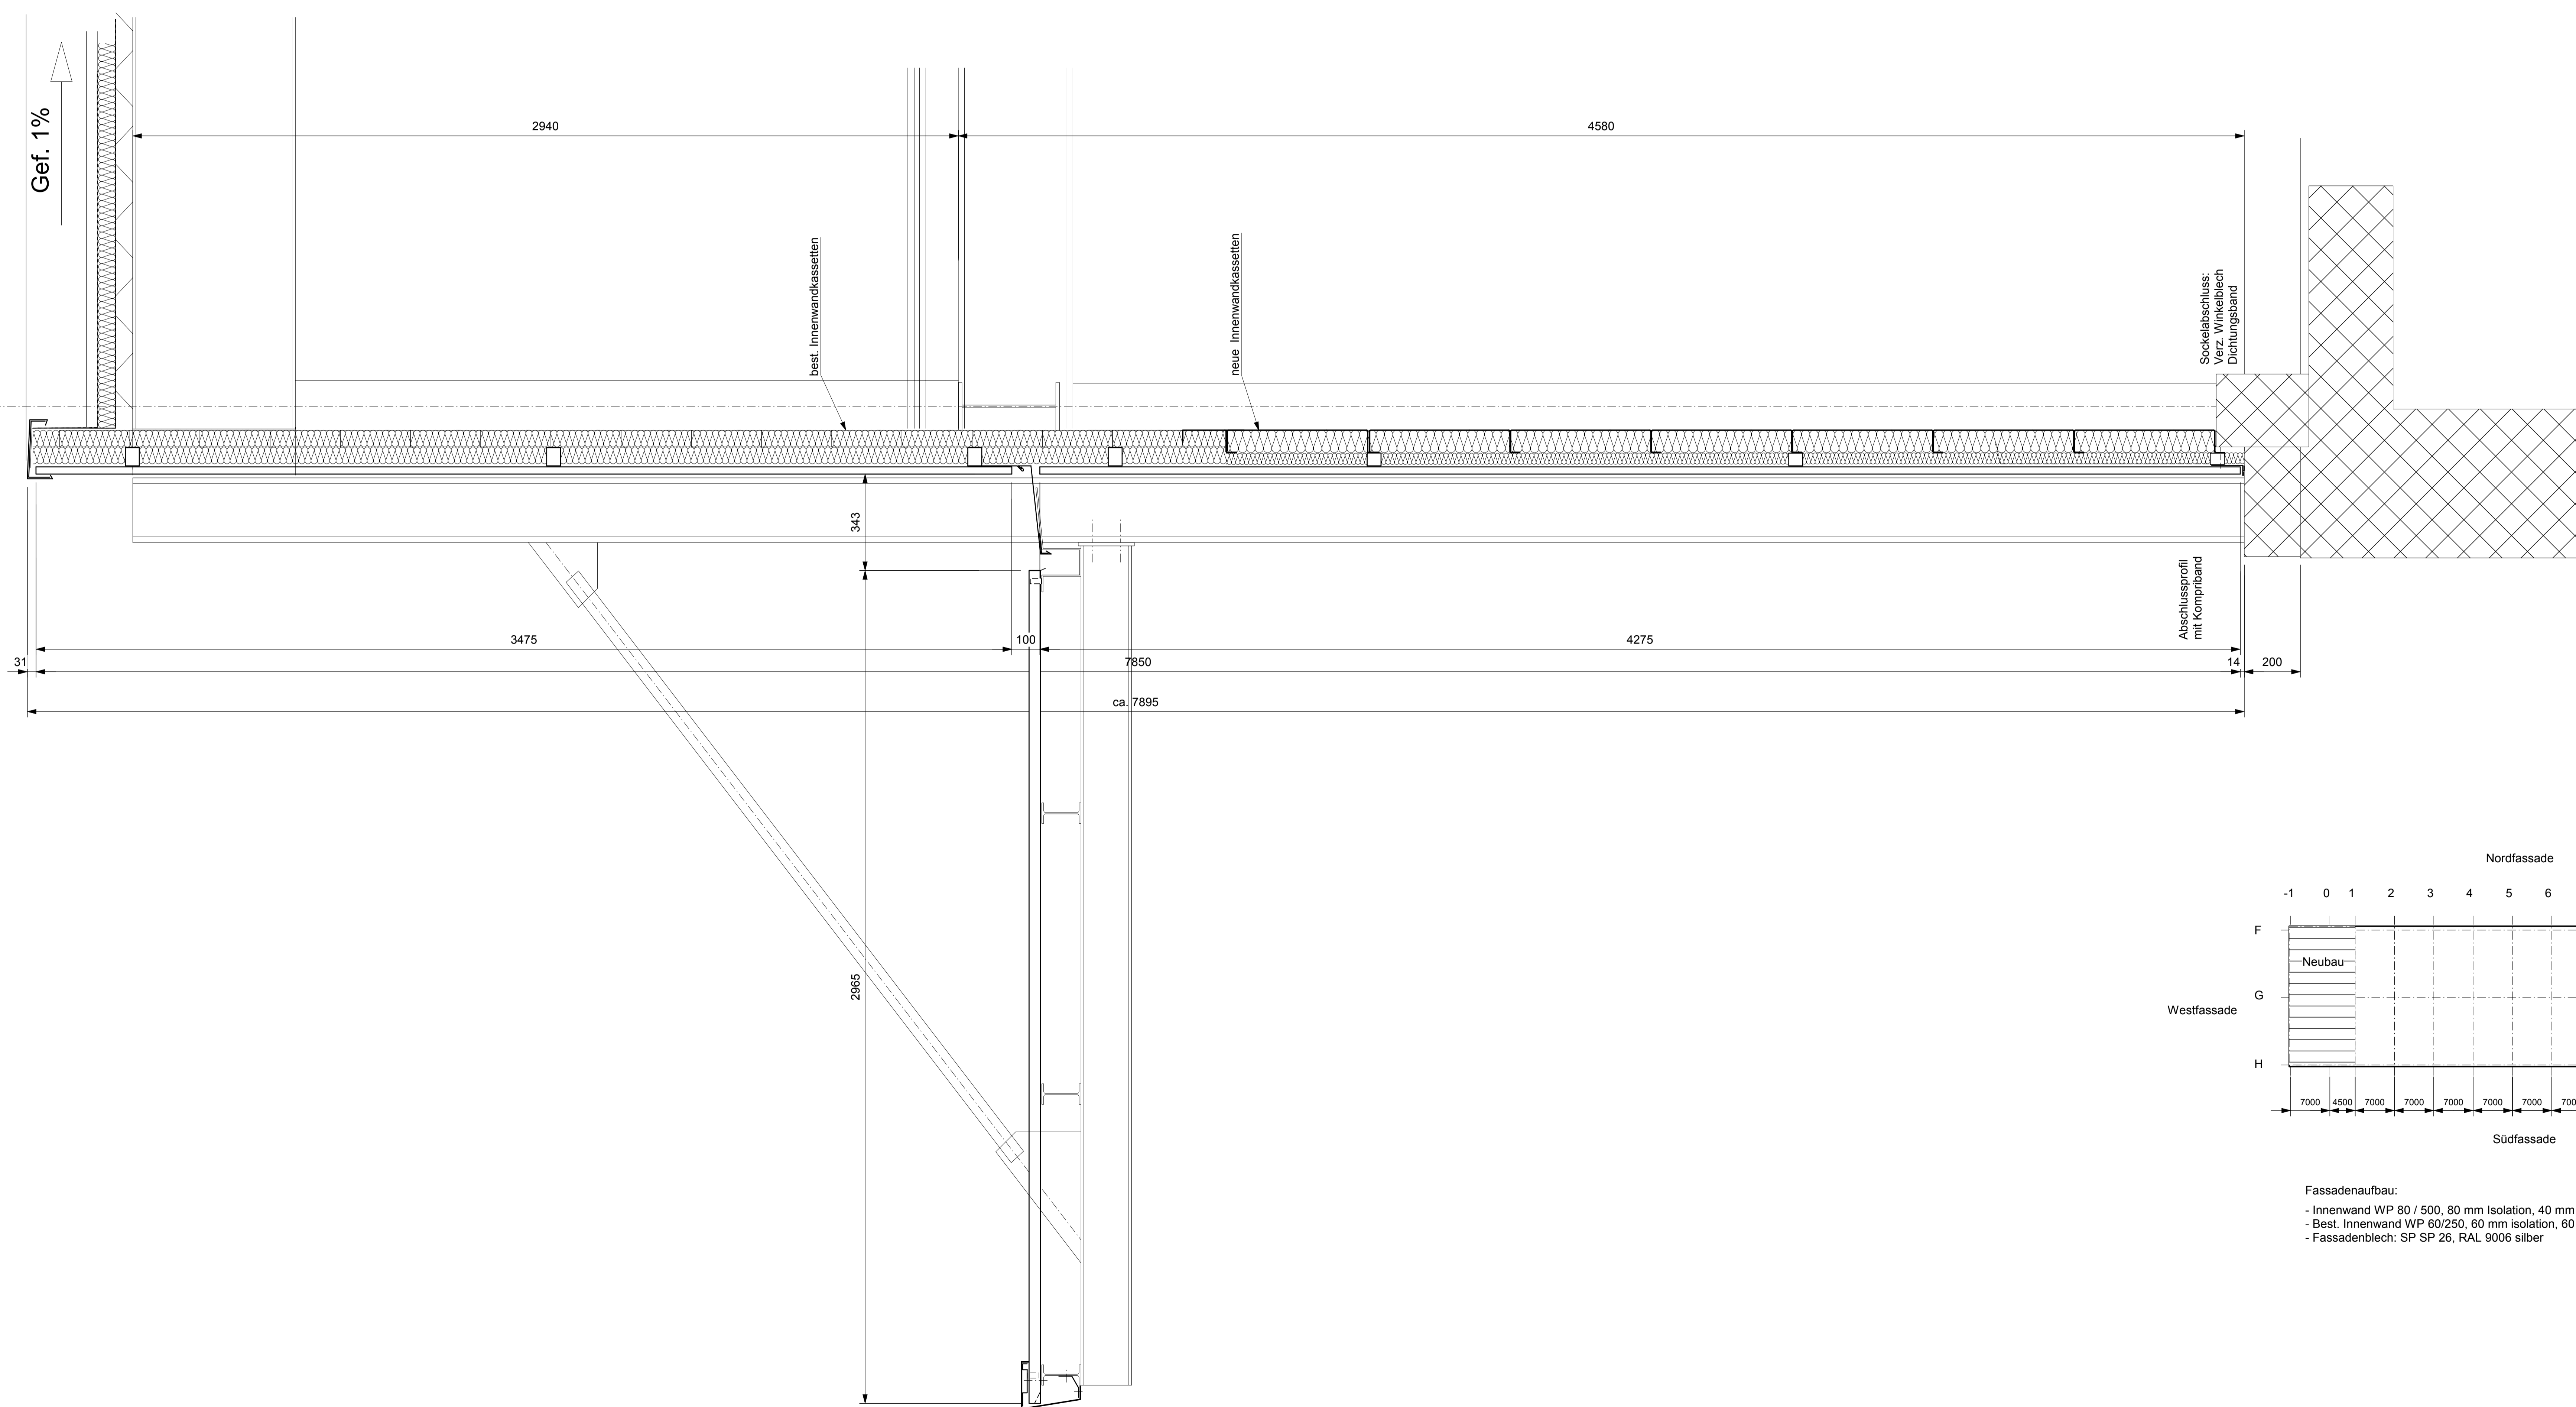

- Fassadenaufbau:
- Innenwand WP 80 / 500, 80 mm Isolation, 40 mm vorgehängt
 - Best. Innenwand WP 60/250, 60 mm Isolation, 60 mm vorgehängt
 - Fassadenblech: SP SP 26, RAL 9006 silber